

**Agenzia del Territorio
CATASTO FABBRICATI
Ufficio Provinciale di
Parma**

Dichiarazione protocollo n. PR0038535 del 21/03/2006

Planimetria di u.i.u. in Comune di Langhirano

Strada Quinzano Sotto

civ. 8

Identificativi Catastali:




Sezione:
Foglio: 49
Particella: 372
Subalterno: 3

Compilata da:
Chiastra Eugenio
Iscritto all'albo:
Geometri


Prov. Parma

N. 772

Scheda n. 1 Scala 1:200

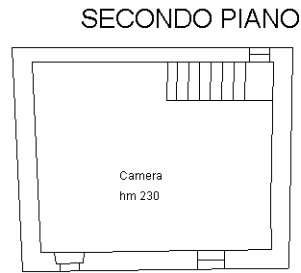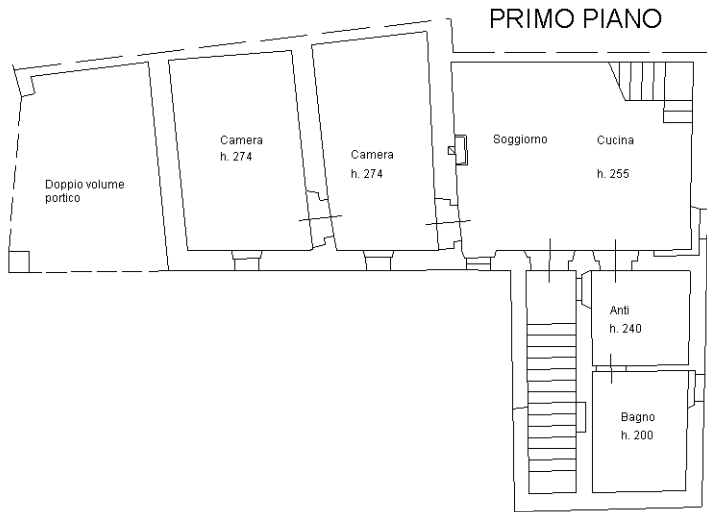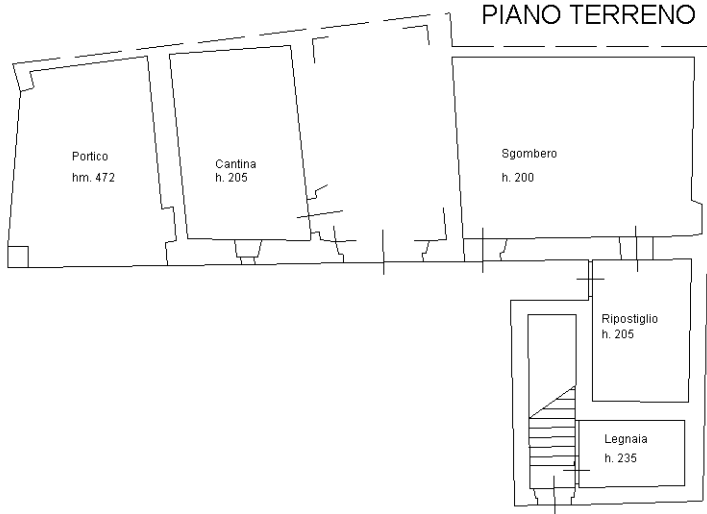

ORIENTAMENTO

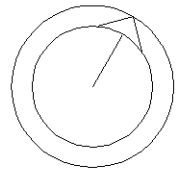

Ultima planimetria in atti