

**Agenzia del Territorio  
CATASTO FABBRICATI  
Ufficio Provinciale di  
Parma**

Dichiarazione protocollo n. PR0005073 del 14/01/2009

Planimetria di u.i.u. in Comune di Langhirano

Strada Quinzano Sotto

civ. 8

Identificativi Catastali:

Sezione:

Foglio: 49

Particella: 372

Subalterno: 6

Compilata da:

Chiastra Eugenio

Iscritto all'albo:

Geometri


Prov. Parma

N. 772



Scheda n. 1

Scala 1:200

# PIANO TERRA h.207

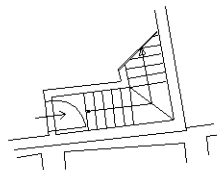

# PIANO PRIMO h.m.311

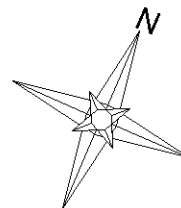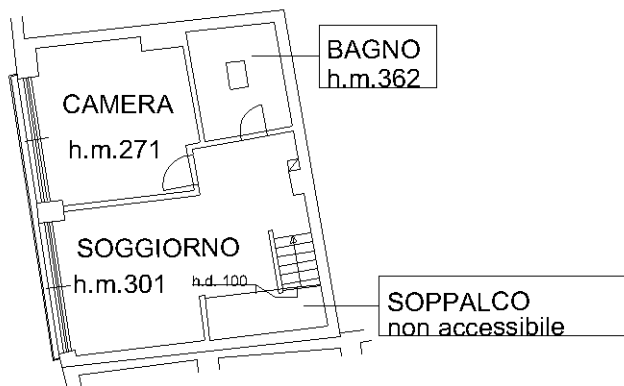

Ultima planimetria in atti